

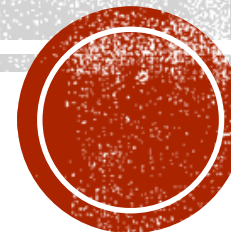
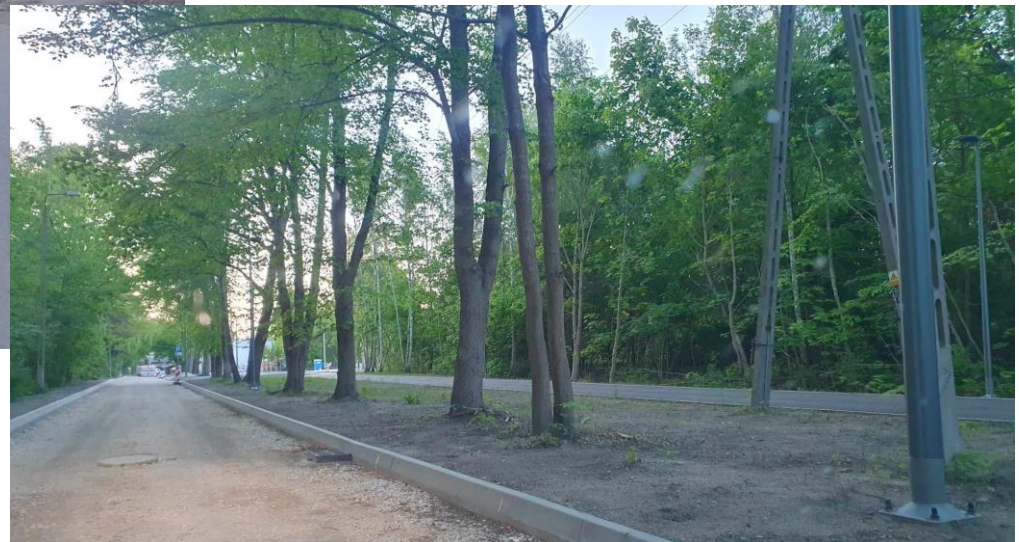


**ZEBRANIE WIEJSKIE  
WSI ZŁOTOKŁOS**

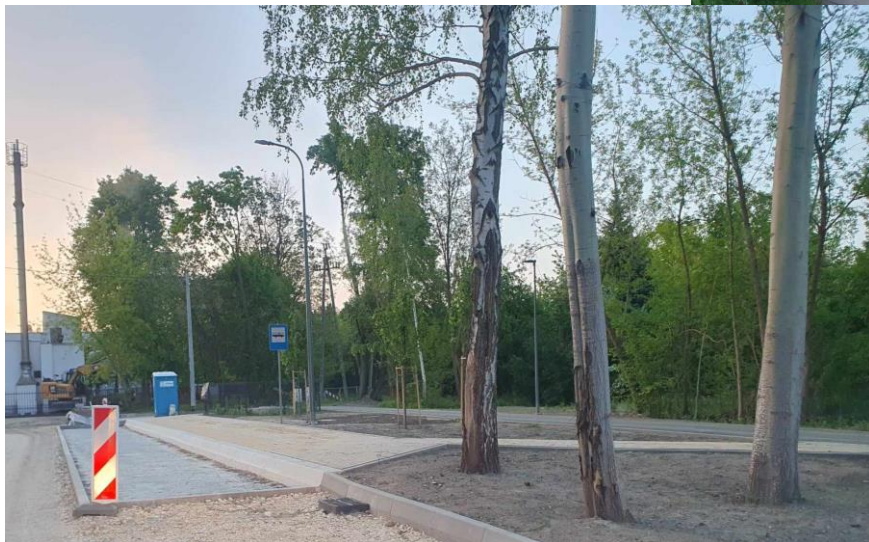

# POPRAWA BEZPIECZENSTWA PRZY SZKOLE

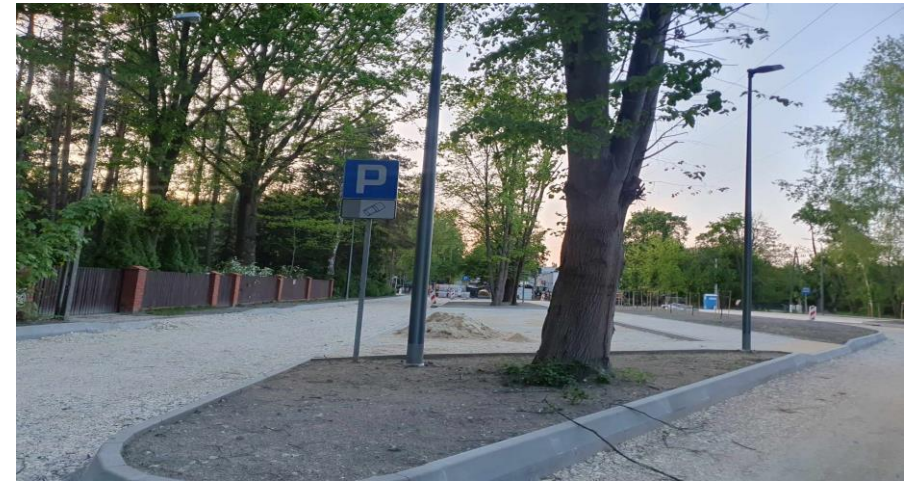

# POPRAWA BEZPIECZENSTWA PRZY SZKOLE

Szkoła Podstawowa w Złotokłosie – uzyskanie pozwolenie na budowę dla ulic w okolicy szkoły było podzielone na etapy i w trakcie realizacji pierwszego etapu pojawiła się możliwość uzupełnienia inwestycji o skrzyżowanie ul. Grottgera z ul. Grójecką. Potrważają ok.5-6 tygodni.

Do zakończenia prac obowiązuje wciąż czasowa organizacja ruchu z dojazdem do szkoły od ul. Runowskiej.

I etap - 3 689 999,98 zł

Skrzyżowanie - 2 250 000 zł



# S7


- GDDKIA robi ul. Stawową, połączy wiadukt z ul. Słoneczną, zrobi serwisówkę po północnej stronie S7 którą połączy z ul. Mrokowską ze Szczakowską.
- HAŁAS – jesteśmy w toku postępowania z GIOS, WIOŚ, Marszałkiem oraz Centralnym Laboratorium Badawczym.



# PARK ROSTWOROWSKICH



# PLAC REKREACYJNY PRZY STACJI

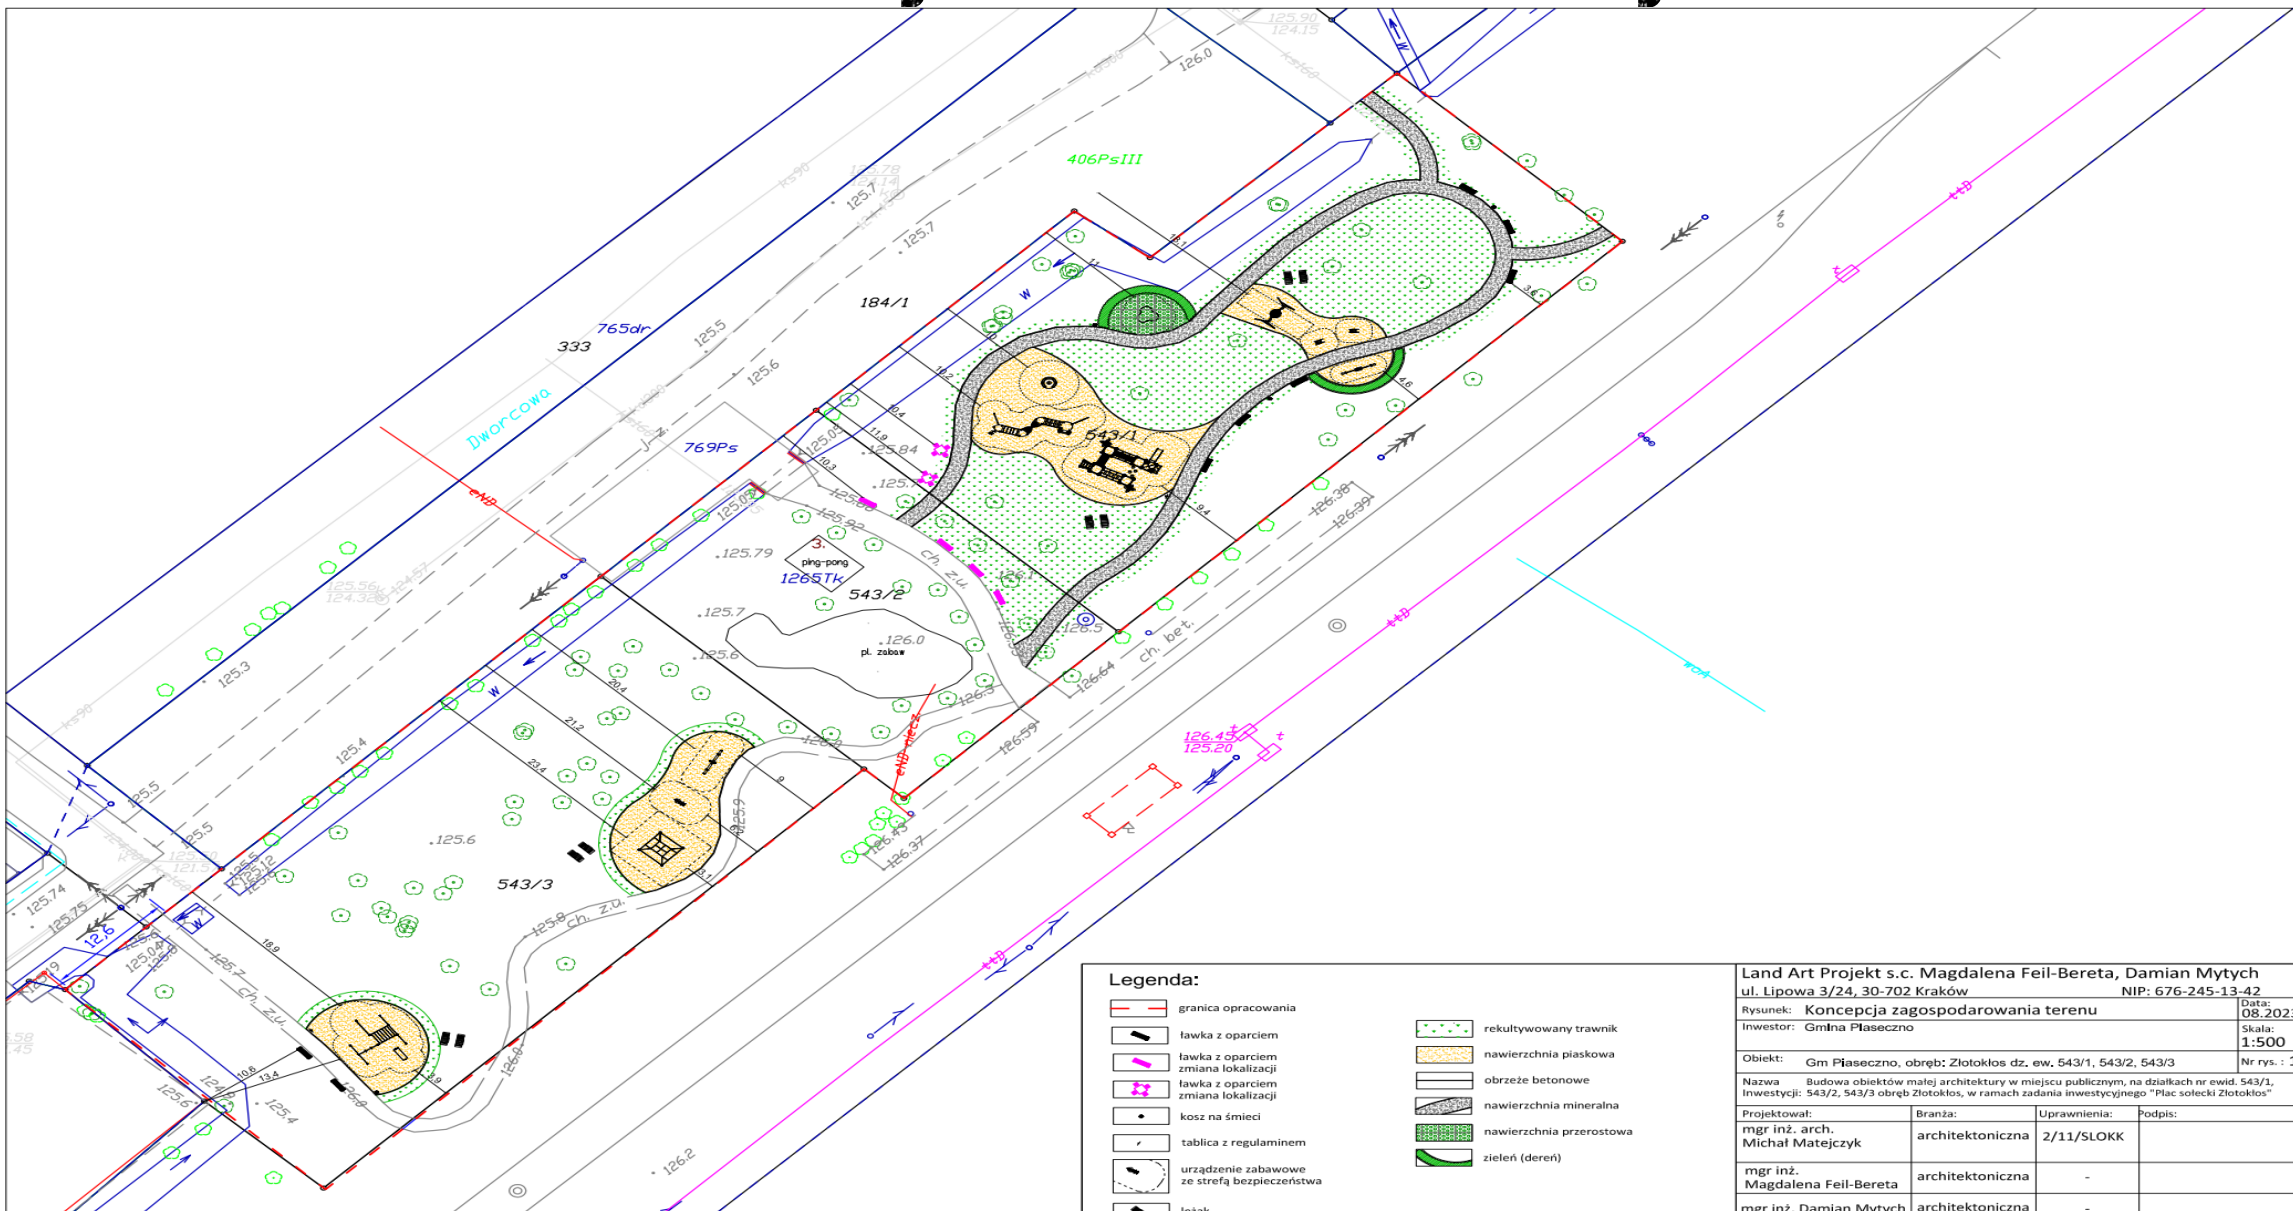


**Legenda:**

	granica opracowania		rekultywowany trawnik
	ławka z oparciem		nawierzchnia piaskowa
	ławka z oparciem zmiana lokalizacji		obrzeże betonowe
	zmiana lokalizacji		nawierzchnia mineralna
	kosz na śmieci		nawierzchnia przerosłowa
	tablica z regulaminem		zieleń (dereni)
	urządzenie zabawowe ze strefą bezpieczeństwa		
	łóżek		

Land Art Projekt s.c. Magdalena Feil-Bereta, Damian Mytych ul. Lipowa 3/24, 30-702 Kraków NIP: 676-245-13-42			
Rysunek: <b>Koncepcja zagospodarowania terenu</b>	Data: 08.2023		
Investor: <b>Gmina Piaseczno</b>	Skala: 1:500		
Objekt: <b>Gm Piaseczno, obręb: Złotokłos dz. ew. 543/1, 543/2, 543/3</b>	Nr rys.: 1		
Nazwa: <b>Budowa obiektów małej architektury w miejscu publicznym, na działkach nr ewid. 543/1, 543/2, 543/3 obręb Złotokłos, w ramach zadania inwestycyjnego "Plac sołectki Złotokłos"</b>			
Projektował: mgr inż. arch. <b>Michał Matejczyk</b>	Branża: <b>architektoniczna</b>	Uprawnienia: <b>2/11/SŁOKK</b>	Podpis:
mgr inż. <b>Magdalena Feil-Bereta</b>	<b>architektoniczna</b>	-	
mer inż. <b>Damian Mytych</b>	<b>architektoniczna</b>	-	



# NOWE ZABAWKI

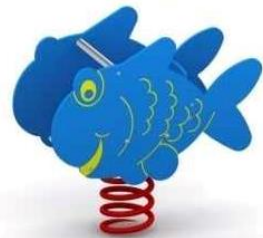

# 90 LAT OSP ZŁOTOKŁOS






# 70 LAT LKS PERŁA ŻŁOTOKŁOS





# SPRZĄTANIE ZŁOTOKŁOSU



# CZYSTO

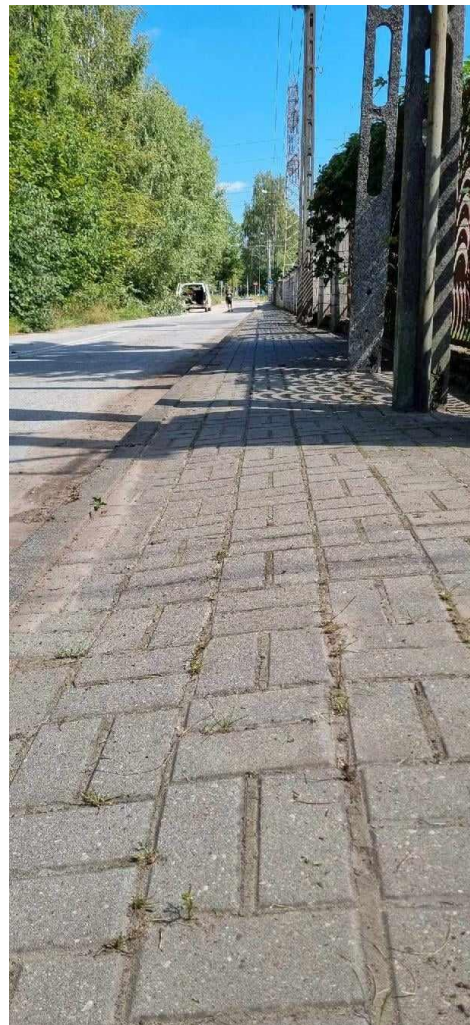

# CAL – CENTRUM AKTYWNOŚCI LOKALNEJ

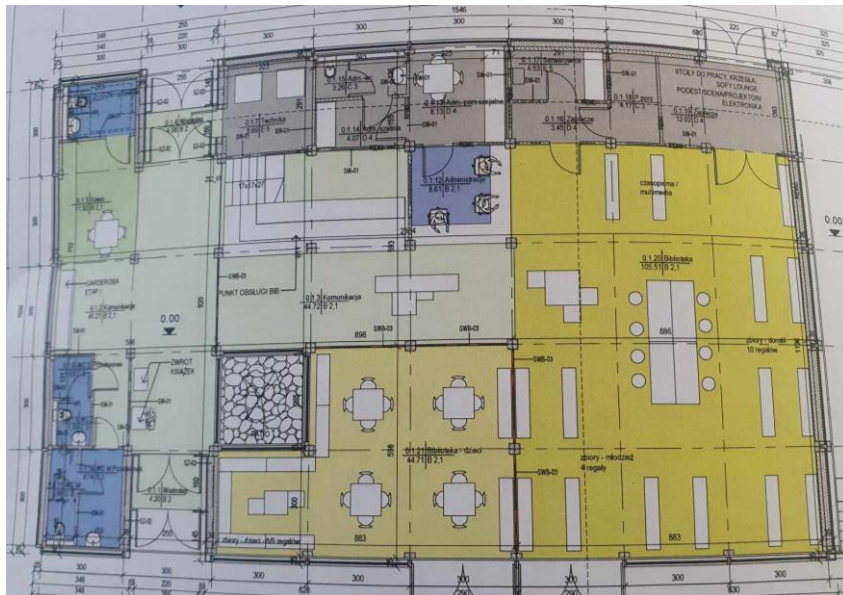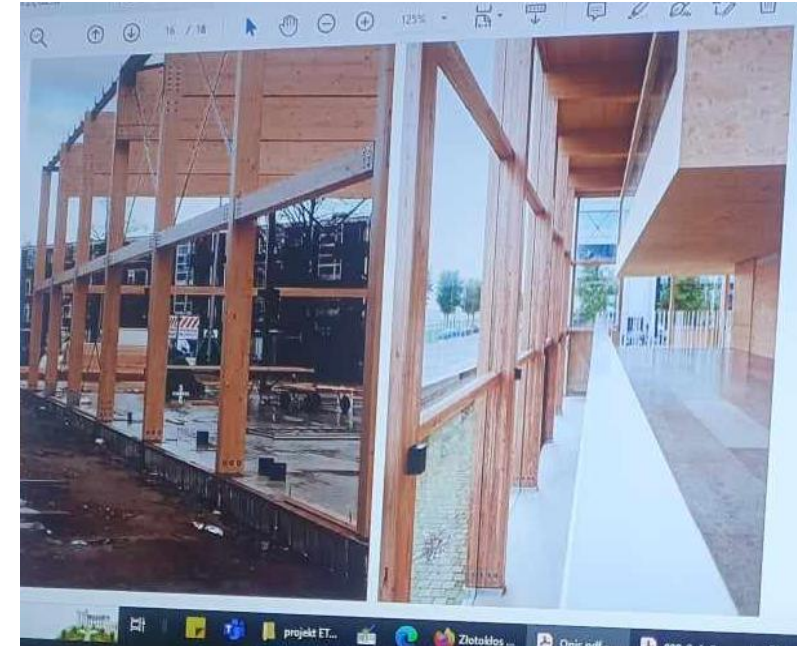

# PROBLEMY



# 100 LAT ZŁOTOKŁOSU

- 100 drzew na 100 lat
- 100 meczy na 100 lat
- 100 .....

**15.06.2024 główne obchody  
rocznicy**



# KWOTA FUNDUSZU SOŁECKIEGO

- Informuję, że w 2024 r. kwoty przypadające Sołectwom w ramach funduszu sołeckiego w porównaniu z poprzednimi latami uległy zmniejszeniu, ponieważ zmniejszyła się kwota bazowa Kb dla Gminy Piaseczno, z której wyliczany jest fundusz sołeczki dla danego Sołectwa.

Na to zmniejszenie wpłynęły:

- niższe dochody bieżące Gminy za 2022 r. w porównaniu do poprzedzającego roku (-52 889 572,90 zł),
- większa liczba mieszkańców ustalona przez Prezesa GUS na dzień 31.12.2022 r. zamieszkałych na obszarze Gminy Piaseczno w porównaniu do poprzedzającego roku (+ 9 273 osoby).
- $Kb = \text{dochody bieżące Gminy} / \text{liczbę mieszkańców Gminy}$
- 2023 r. -  $Kb = 7\,854,03 \text{ zł}$
- 2024 r. -  $Kb = 6\,550,53 \text{ zł}$



# FUNDUSZ SOŁECKI 2024 PROPOZYCJE

■ -

Utrzymanie porządku w sołectwie, chodniki odchwaszczanie i czyszczenie	12 000
Drogi, przepusty równanie, uzupełnianie	7 000
Organizacja obchodów 100lat Złotokłosu	29 005
Zakup sprzętu dla OSP Złotokłos	10 000
Zakup sprzętu do zajęć sportowo-rekreacyjnych dla mieszkańców sołectwa	2 000
Zakup sprzętu do świetlicy gminnej	2 000
Zakup materiałów eksploatacyjnych	1 500
Pokrycie kosztów toalety przenośnej na terenie gminnym rekreacyjnym	2 000
	<b>65 505</b>

